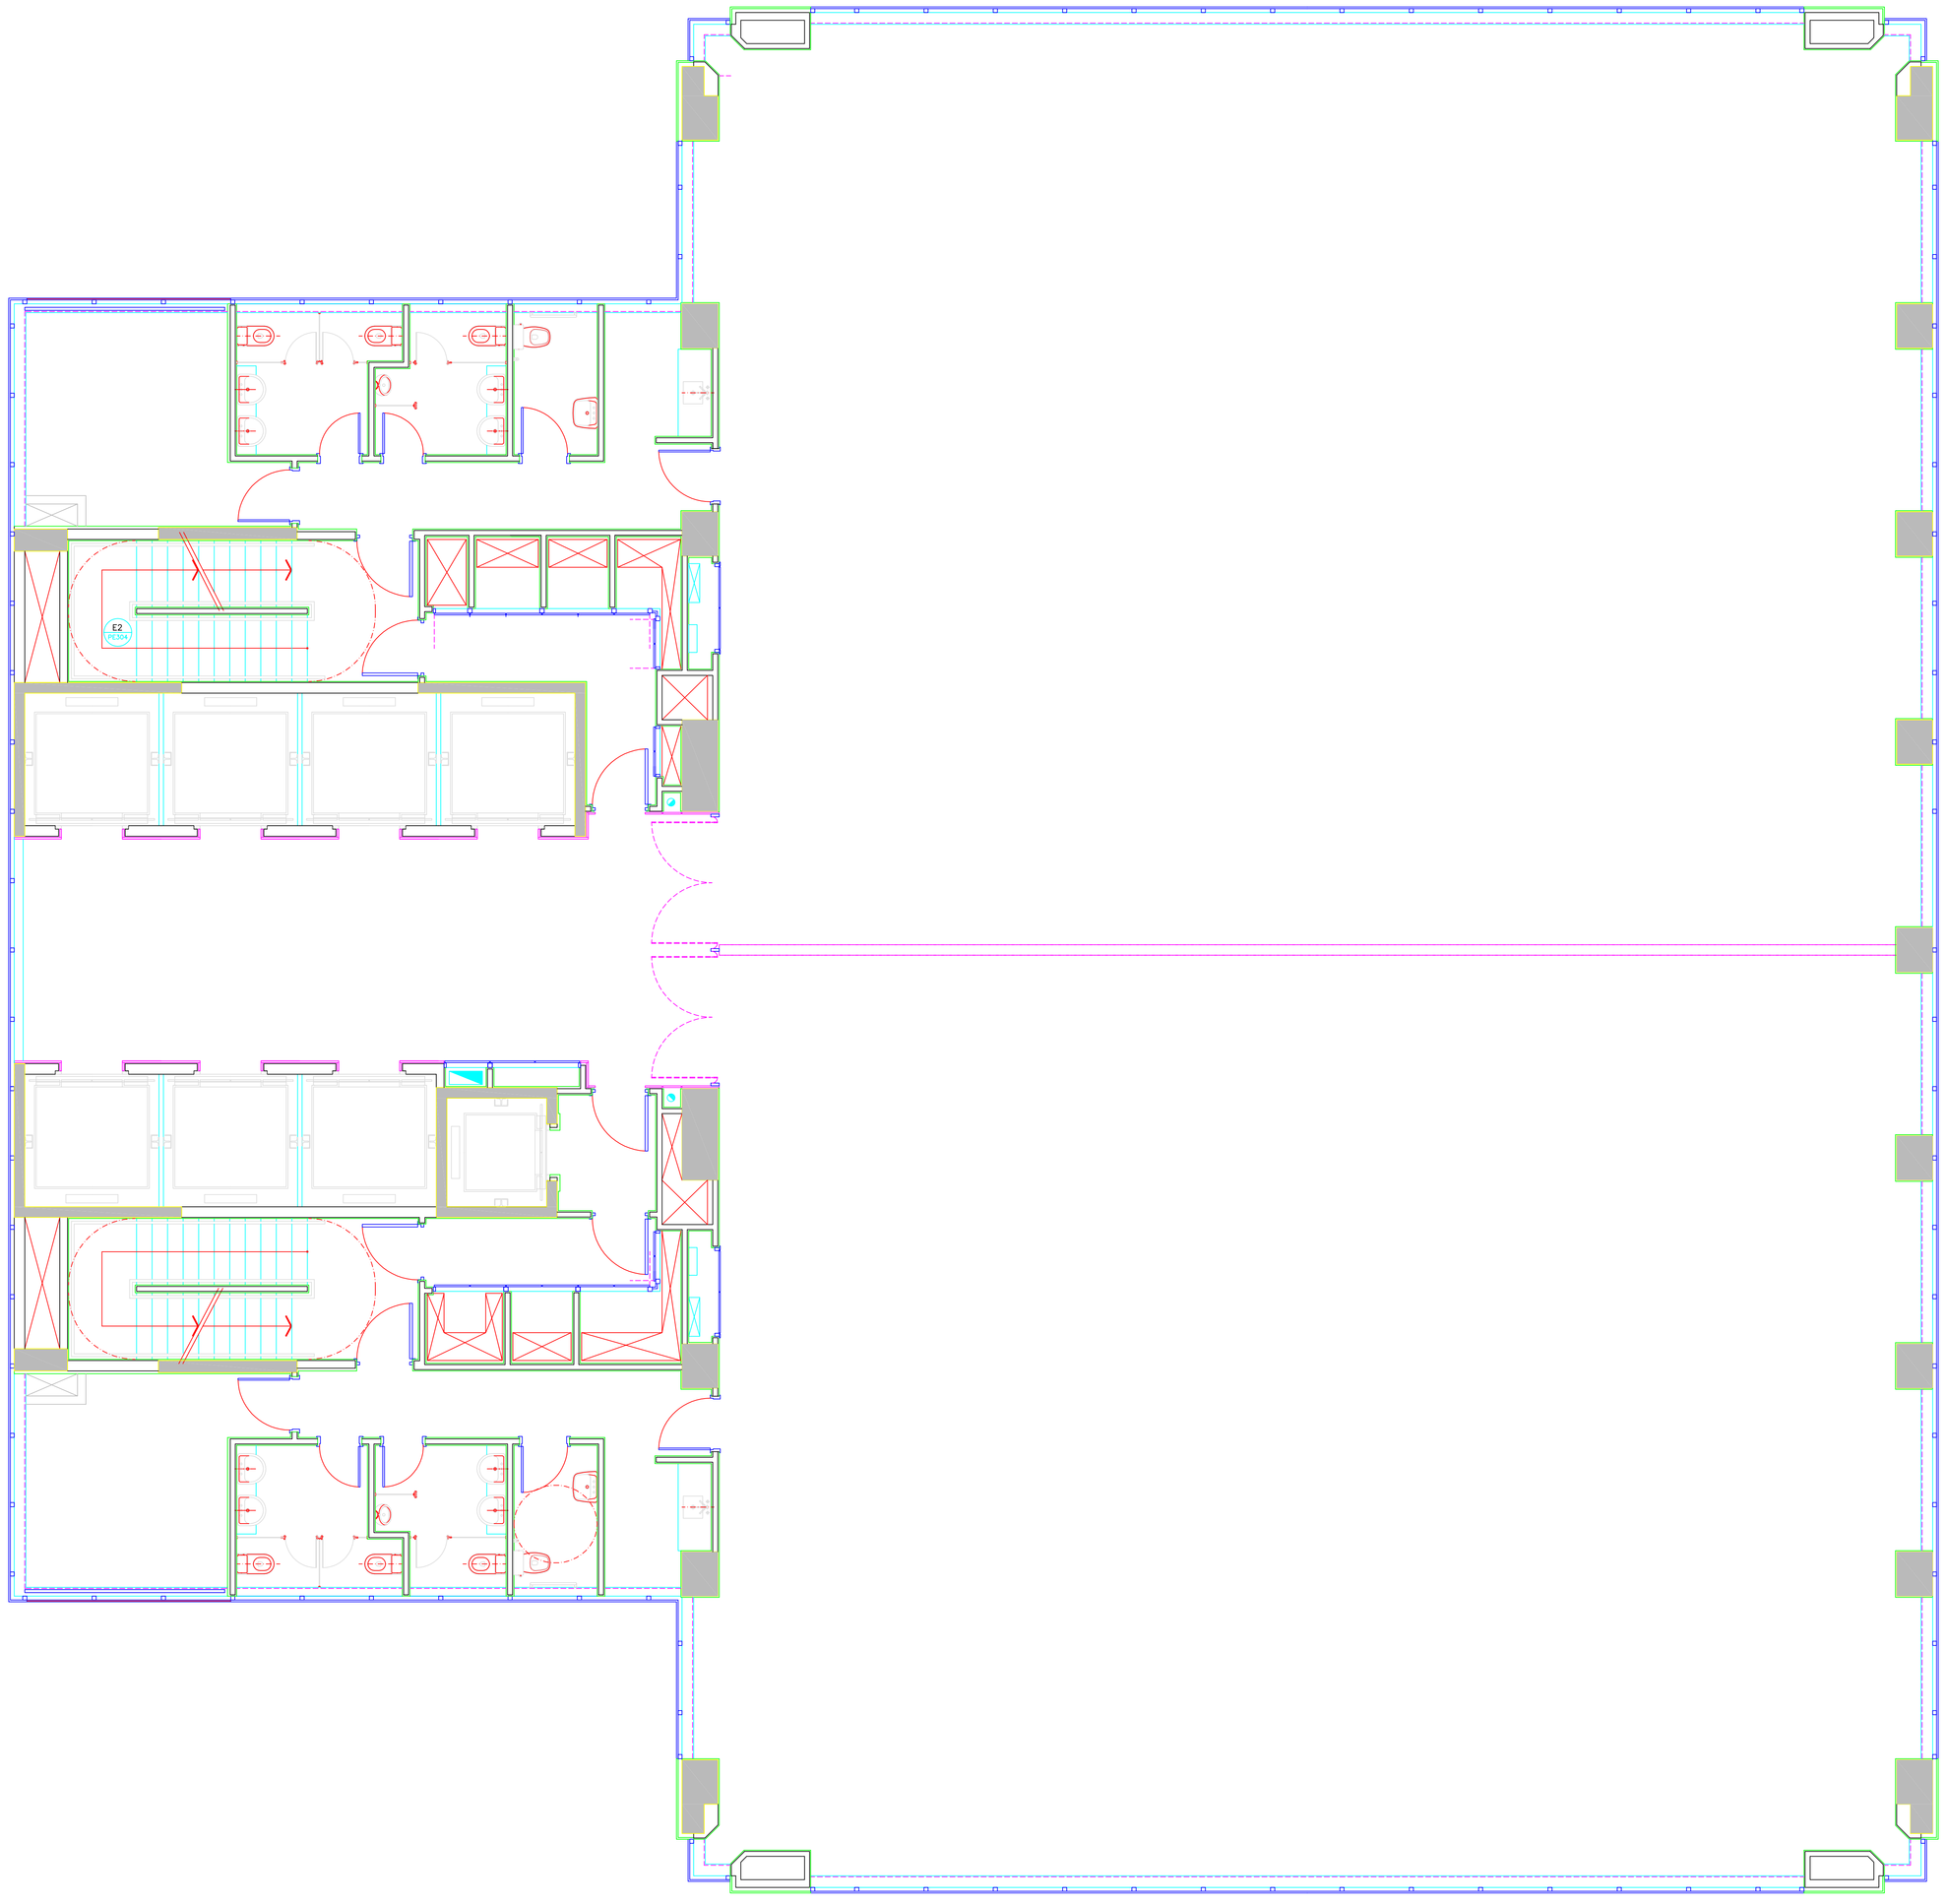

LEGENDA DE ACABAMENTOS

PISO

- 01 CIMENTADO LISO DESEMPENADO
- 02 CONCRETO ALISADO
- 03 CIMENTADO RANHURADO ANTIDERRAPANTE
- 04 LADRILHO HIDRÁULICO
- 05 PISO INDUSTRIAL MONOLÍTICO
- 06 GRANITO
- 07 PISO ELEVADO METÁLICO EM PLACAS REMOVÍVEIS
- 08 CIMENTADO LISO DESEMPENADO E QUEIMADO
- 09 PORCELANATO 30x30cm
- 10 CERÂMICA 30x30cm
- 11 IMPERMEABILIZAÇÃO

TETO

- 01 PINTURA LATEX SOBRE CONCRETO
- 02 CONCRETO APARENTE COM VERNIZ HIDROFUGANTE FOSCO E INCOLOR
- 03 IMPERMEABILIZAÇÃO
- 04 PINTURA LATEX ACRÍLICA SOBRE GESSO
- 05 FORRO DE GESSO EM PLACAS COM PINTURA LATEX ACRÍLICO
- 06 COMPOSIÇÃODE PLACAS DE FORRO ACÚSTICO E FORRO DE GESSO
- 07 PINTURA SOBRE CONCRETO E COMPOSIÇÃO EM PLACAS DE MADEIRA SUSPENSAS
- 08 REVESTIMENTO ACÚSTICO/ VER PROJETO ESPECÍFICO
- 09 FORRO ACÚSTICO EM PLACAS MODULADASDE 62.5x125cm.
- 10 CONCRETO APARENTE

PAREDE

- 01 PINTURA LATEX ACRÍLICO SOBRE CONCRETO
- 02 IMPERMEABILIZAÇÃO
- 03 VERNIZ HIDROFUGANTE SOBRE CONCRETO APARENTE
- 04 PINTURA LATEX ACRÍLICO SOBRE EMBOÇO DESEMPENADO
- 05 PINTURA LATEX ACRÍLICO SOBRE GESSO
- 06 GRANITO
- 07 LAMINADO MELAMÍNICO TEXTURIZADO FOSCO
- 08 CERÂMICA 15x15cm.
- 09 MASSA TEXTURIZADA SOBRE EMBOÇO
- 10 REVESTIMENTO ACÚSTICO - VER PROJETO ESPECÍFICO
- 11 BASE EM ALVENARIA C/ FECHAMENTO EM CHAPAS METÁLICAS PRÉ-PINTADAS
- 12 REVESTIMENTO VINÍLICO
- 13 EMBOÇO E REBOCO DESEMPENADO C/ PINT. A BASE DE BORRACHA CLORADA
- 14 PORCELANATO 30x30cm.

RODAPÉ

- 01 CIMENTADO LISO E DESEMPENADO
- 02 MONOLÍTICO INDUSTRIAL
- 03 RODAPÉ CERÂMICO
- 04 RODAPÉ EM PORCELANATO
- 05 GRANITO
- 06 CIMENTADO LISO, DESEMPENADO E QUEIMADO

SUPERVISÃO

BOLSA DE IMÓVEIS DO ESTADO DE SÃO PAULO
ENG°. MÁRCIO MARQUES ALVARENGA

AV. DAS NAÇÕES UNIDAS, 11.633 – 18° ANDAR
CEP: 04578-000 – SAO PAULO – SP
FONE: (5511) 5503-5900 – FAX: (5511) 5505-3223
e-mail: obras@bolsaimoveis.com.br

ARQUITETURA

BOTTI RUBIN ARQUITETOS ASSOCIADOS SC LTDA

RUA HUNGRIA, 888 – 7° ANDAR
CEP: 01455-000 – SÃO PAULO – SP
FONE: (11) 3816-1055 – FAX: (11) 3819-8211
e-mail: bra@bottirubin.com.br

FUNDAÇÕES

APOIO – ASSESSORIA E PROJETO DE FUNDAÇÕES SC LTDA

AV. BRIGADEIRO FARIA LIMA, 1685 – 5° ANDAR – CJ. 50
CEP: 01451-011 – SÃO PAULO – SP
FONE: (11) 3814-1755 – FAX: (11) 3031-9460
e-mail: apoiosp@predesomail.com.br

INSTALAÇÕES ELÉTRICAS E HIDRÁULICAS

MHA ENGENHARIA LTDA

AV. MARIA COELHO AGUIAR, 215 – BLOCO D/ 2° ANDAR – CENTRO EMPRESARIAL
CEP: 05805-000 – SÃO PAULO – SP
FONE: (5511) 3747-7711 – FAX: (5511) 3747-7700
e-mail: mha@mha.com.br

AR CONDICIONADO

MHA ENGENHARIA LTDA

AV. MARIA COELHO AGUIAR, 215 – BLOCO D/ 2° ANDAR – CENTRO EMPRESARIAL
CEP: 05805-000 – SÃO PAULO – SP
FONE: (5511) 3747-7711 – FAX: (5511) 3747-7700
e-mail: mha@mha.com.br

ACÚSTICA

ACÚSTICA ENGENHARIA S/C Ltda

RUA RÁGGIO NÓBREGA, 63 – CEP: 01441-010 – SÃO PAULO – SP
FONE: (5511) 3062-5454/ 3088-3736 – FAX: (5511) 3088-1041
e-mail: acustica@sp.com.br

LUMINOTÉCNICA

ESTHER STILLER CONSULTORIA S/C LTDA.

RUA DONA EPONINA AFONSECA, 244 – GRANJA JULIETA
CEP: 04720-010 – SÃO PAULO– SP
FONE: (5511) 5522-1422 – FAX: (5511) 5524-1947
e-mail: stiller@uol.com.br

PAISAGISMO

ISABEL DUPRAT ARQUITETA PAISAGISTA

AL. MIN. ROCHA AZEVEDO 456 – 5° ANDAR
CEP 01410-000 – SÃO PAULO – SP
FONE: (11) 3088-1828
e-mail: isabelduprat@uol.com.br

ESTRUTURA METÁLICA

KURKDJIAN & FRUCHTENGARTEN ENGENHEIROS ASSOCIADOS

RUA GEORGE EASTMANN N° 160/ 6° ANDAR
CEP: 04509-060 – SÃO PAULO – SP
FONE: (11) 3758-2388 – FAX: (11) 5589-0860
e-mail: jzkf@uol.com.br

IMPERMEABILIZAÇÃO

PROASSP ASSESSORIA E PROJETOS

RUA BOTUCATU, 959
CEP: 04023-062 – SÃO PAULO – SP
FONE/FAX: (11) 5573-1557
e-mail: proassp@uol.com.br

AUTOMAÇÃO PREDIAL

SI 2 – SOLUÇÕES INTELIGENTES INTEGRADAS LTDA.

RUA ITAPICURU, 369 – CJ.1704 CEP: 05006-000 – SÃO PAULO – SP
FONE: (11) 3675-2912 – FAX: (11) 3675-2913
e-mail: si2@tipernet.com.br

Nº	DAT. PLOT	REVISÕES	DES.	VISTO
04	01/10/04	AS BUILT	LT	
03	24/06/03	REVISÃO ESQUADRIAS ALT / ALTERAÇÃO SANITÁRIOS DEF. FÍSICOS	SAO	
02	14/06/02	LEGENDA DE ACABAMENTOS	SAO	
01	30/04/02	PLANTAS: ACRÉSCIMO INSTALAÇÕES/ REVISÃO NOTAÇÕES	SAO/VZ	
00	15/03/02	EMISSÃO INICIAL	VZ/PB	

EDIFÍCIO PLAZA 2

BOTTI RUBIN ARQUITETOS

PROJETO EXECUTIVO
PLANTA: PAVIMENTO TIPO (1° AO 15°)

ESCALA	1:50
DATA	14/06/02
DESENHO	VZ/PB
VISTO	

DA-652-PE-116/04

TODOS OS DIREITOS AUTORAIS RESERVADOS

NOME DESENHO
PZ2-AQ-PE-116-04 AS BUILT
BOLSA DE IMÓVEIS DO ESTADO DE SÃO PAULO

PROJETO
PZ2